

KERKPLEIN EN MARKT HATTEM

TOOLBOX TERRASSEN

9 JUNI 2016



OKRA




INLEIDING



De terrassen en verschillende horecagelegenheden zorgen voor veel sfeer op het Kerkplein en de Markt in Hattem. De terrassen dragen bij aan de sfeer en levendigheid van het straatbeeld en maken de buitenruimte aantrekkelijk om te verblijven. Een passende inrichting van de terrassen draagt dan ook bij aan de kwaliteit van het Kerkplein en de Markt. De toolbox terrassen zal dan ook een leidraad zijn bij de regelgeving en handhaving van de inrichting van terrassen op het Kerkplein en de Markt. De toolbox bestaat uit regels waaraan het meubilair moet voldoen. Meubilair dat afwijkt van onderstaande regels, dient beoordeeld te worden door welstand. In de bijlage vindt u de kaart met de positionering van de terrassen en de parasols.


KLEUREN

Door passende kleuren te kiezen, voor bijvoorbeeld de parasols, zal de kwaliteit van de buitenruimte toenemen. Subtiele kleuren zullen het historische en klassieke karakter van het Kerkplein versterken. Er wordt voor de volgende kleuren gekozen: grijs, donkerblauw, zwart, beige, bruin en donkerrood. Deze kleuren zullen goed passen bij de natuurlijke materialen die op het plein gebruikt worden in bijvoorbeeld de bestrating. Felle kleuren of wit passen niet goed in het straatbeeld.

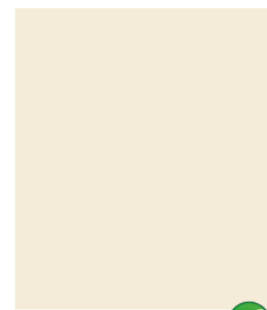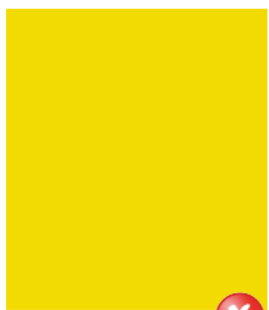 

STOELEN

- Per terras wordt niet meer dan één type stoel gebruikt.
- De stoelen zijn gemaakt van natuurlijk materiaal zoals hardhout, riet of rotan, of (delen van de stoel) van roestvrij staal of aluminium. Vormen van kunststof dienen beoordeeld te worden door welstand.
- Loungemeubilair of zwaar ogende meubels zijn niet toegestaan.
- De kleur van de stoelen en de eventueel bijbehorende kussens of andere vorm van textiel moet rustig en natuurlijk zijn. Zie hiervoor de voorbeeldkleuren op pagina 3.

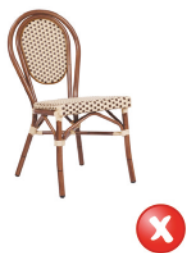

TAFELS

- Per terras wordt niet meer dan één type tafel gebruikt, dan wel in hoge of lage uitvoering.
- De tafels moeten overeen komen qua stijl met de stoelen.
- De tafels zijn van een natuurlijk materiaal zoals hardhout, riet of rotan, of (delen van de tafel) van roestvrij staal of aluminium. Vormen van kunststof dienen beoordeeld te worden door welstand.
- Picknick tafels, loungemeubilair en zwaar ogende meubels zijn niet toegestaan.
- De kleur van de tafels moet rustig en natuurlijk zijn. Zie hiervoor de voorbeeldkleuren op pagina 3.



PARASOLS

- Per terras wordt niet meer dan één type en kleur parasol gebruikt.
- De kleur van de parasols is rustig, niet schreeuwerig en past bij de rest van het meubilair. Zie hiervoor de voorbeeldkleuren op pagina 3.
- De parasols hebben maar één staander. Andere vormen of typen parasols zijn niet toegestaan.
- De parasols hebben een maximale maat van 4x4 m.
- De parasols moeten ten allen tijde kunnen worden ingeklapt.
- Zie voor de positionering van de parasols de kaart in Bijlage 1.



WINDSCHERM

- Alle windschermen op het Kerkplein bestaan uit een aluminium frame met transparante panelen.
- Windschermen aansluitend aan de gevels en de windschermen op het middenterras mogen maximaal 1.50m hoog zijn.
- Merknamen op de windschermen zijn niet toegestaan.
- De positie van de windschermen is haaks op de gevel en niet parallel, om de verbinding met het plein te kunnen waarborgen.
- De windschermen moeten uit wegneembare panelen bestaan.
- Zie voor de positionering van de terrassen en de grenzen, de kaart in Bijlage 1.




TERRASVERWARMER

- De terrasverwarmers moeten een onopvallende en subtiele uitstraling hebben.



PLANTENBAKKEN

- Plantenbakken op het terras zijn niet toegestaan.


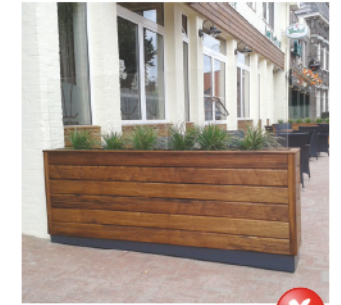


BUITENKEUKEN

- Buitenkeukens of buitenbars op het terras zijn niet toegestaan.
- Mobiele serveertafels moeten worden getoetst door welstand.



ZOMERTERRAS

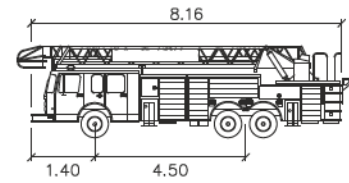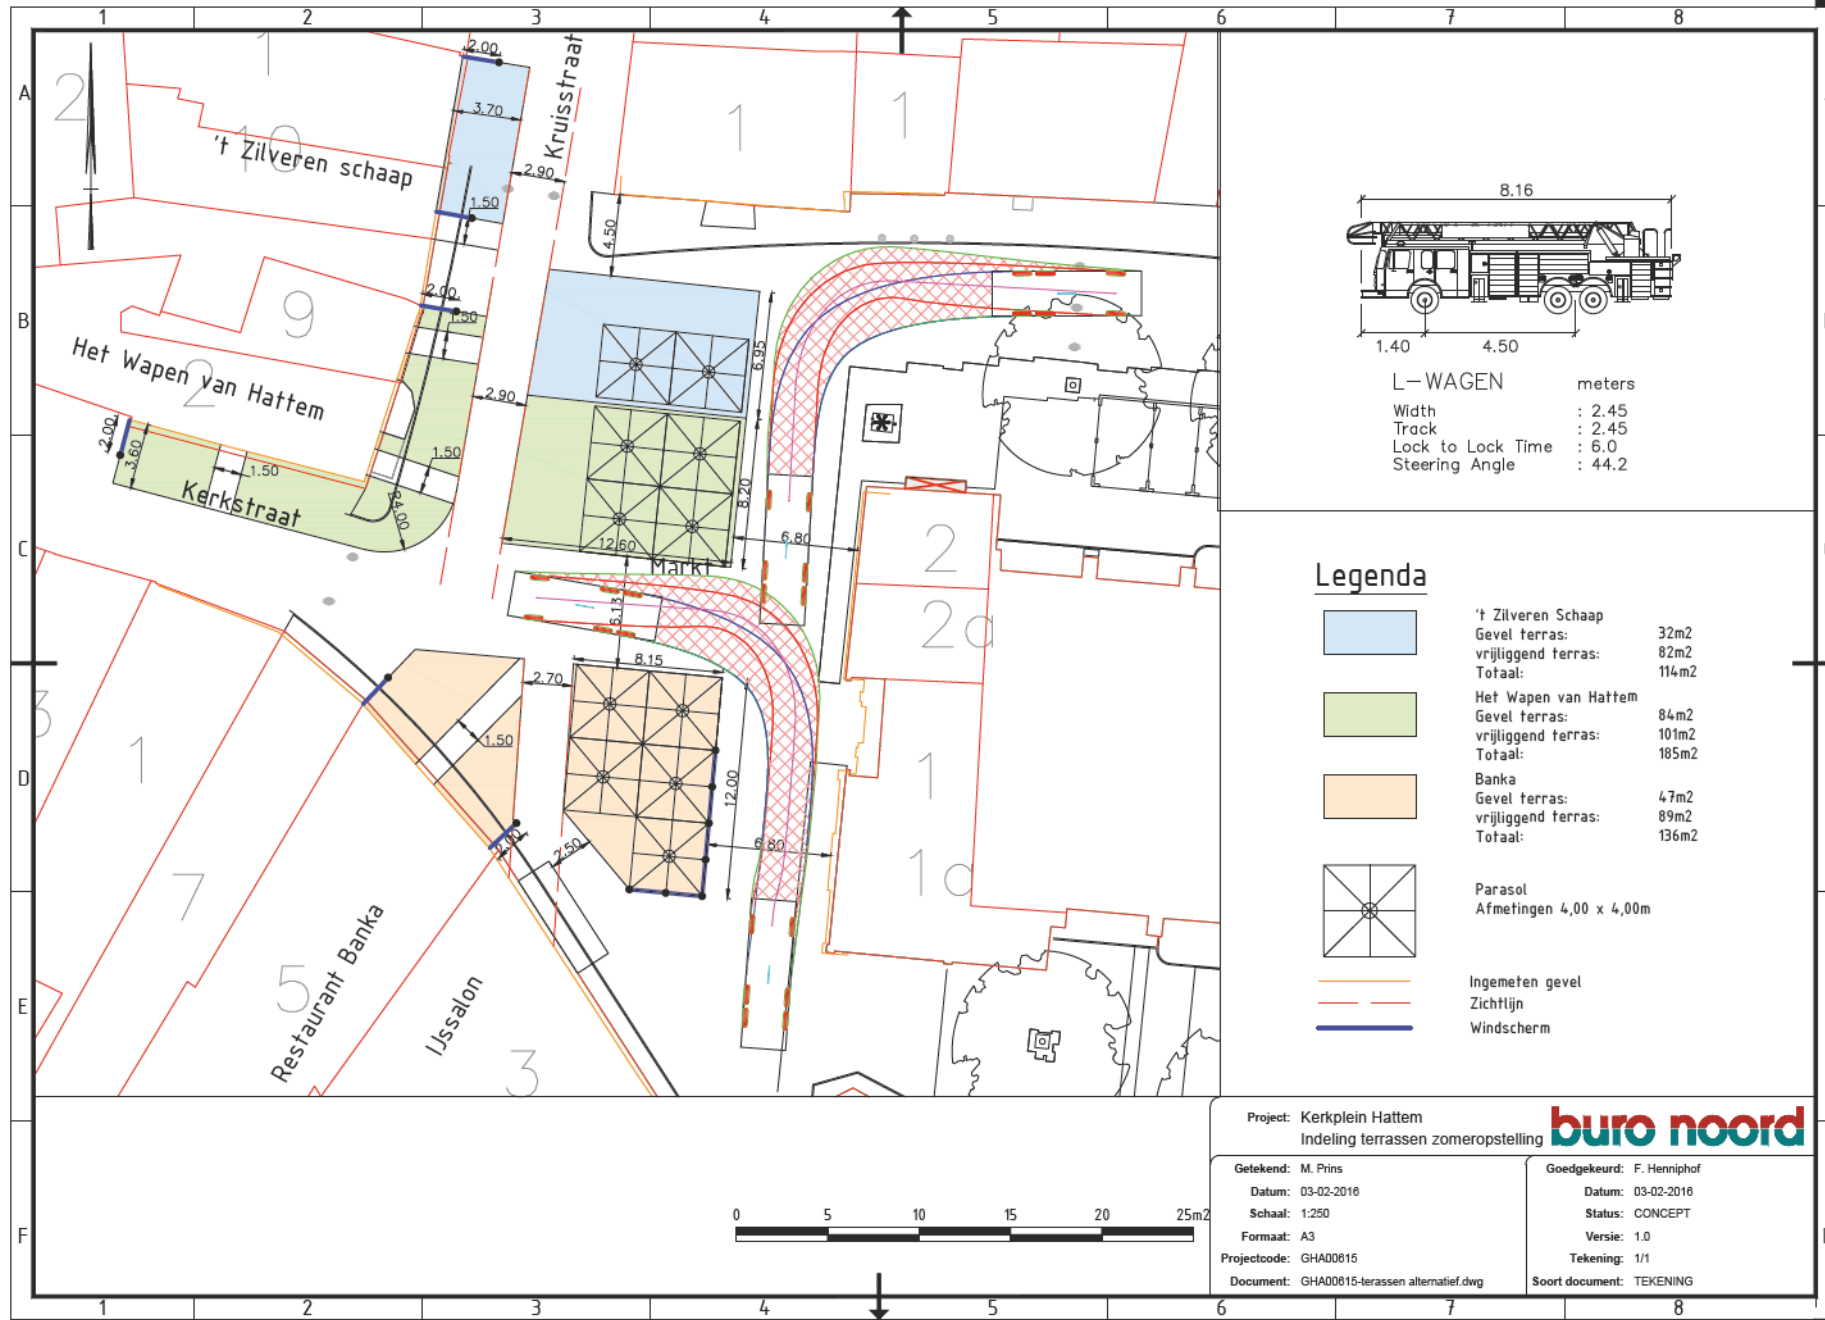

L-WAGEN meters

Width	: 2.45
Track	: 2.45
Lock to Lock Time	: 6.0
Steering Angle	: 44.2

Legenda

- 't Zilveren Schaap
Gevel terras: 32m²
vrijliggend terras: 82m²
Totaal: 114m²
- Het Wapen van Hattem
Gevel terras: 84m²
vrijliggend terras: 101m²
Totaal: 185m²
- Banka
Gevel terras: 47m²
vrijliggend terras: 89m²
Totaal: 136m²
- Parasol
Afmetingen 4,00 x 4,00m
- Ingemeten gevel
- Zichtlijn
- Windscherm


Project: Kerkplein Hattem
Indeling terrassen zomeropstelling **buuro noord**

Getekend: M. Prins
Datum: 03-02-2016
Schaal: 1:250
Formaat: A3
Projectcode: GHAD0015
Document: GHAD0015-terrassen alternatief.dwg

Goedgekeurd: F. Henniphof
Datum: 03-02-2016
Status: CONCEPT
Versie: 1.0
Tekening: 1/1
Soort document: TEKENING



WINTERTERRAS

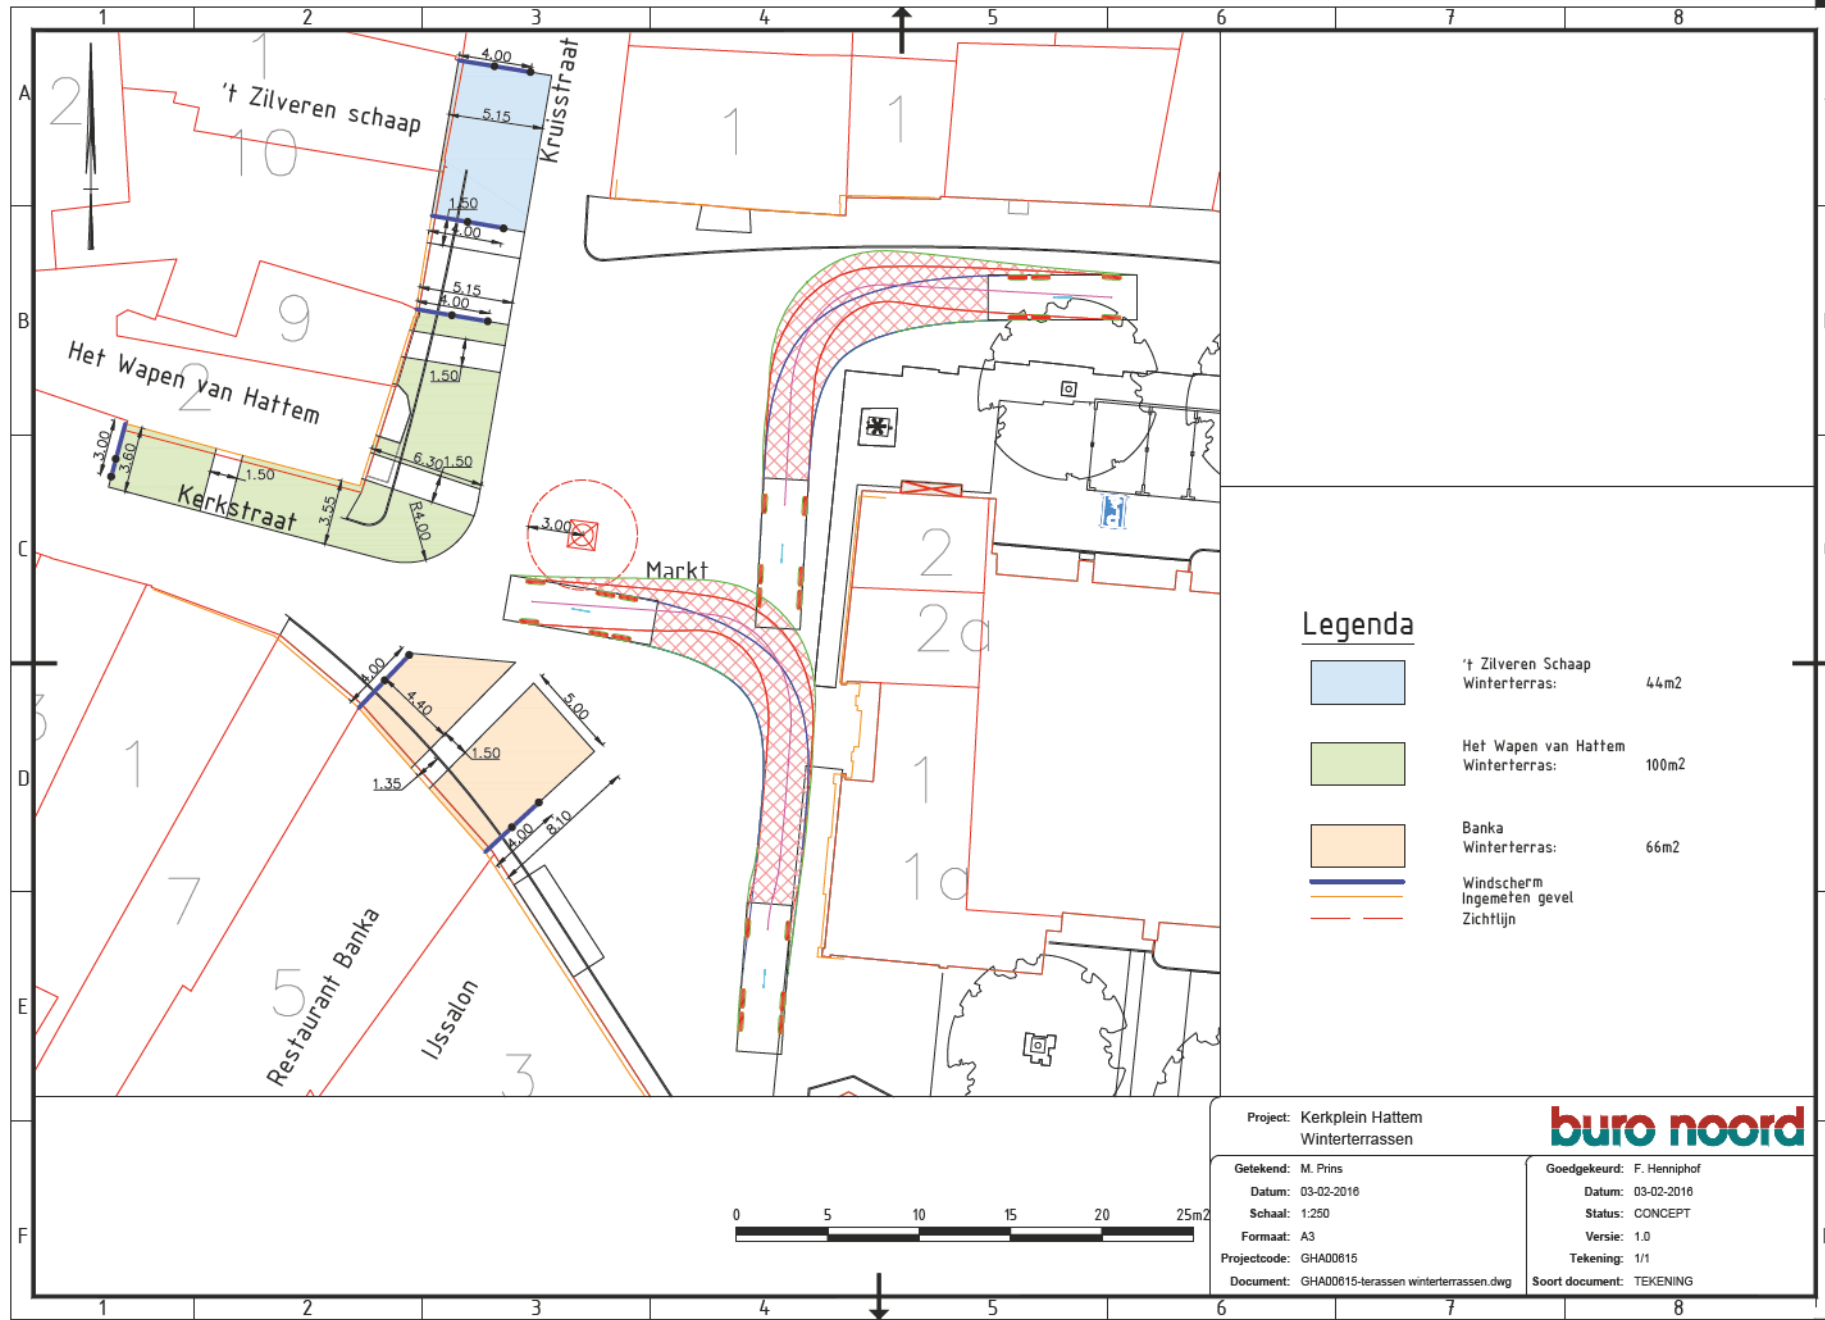

Legenda

- 't Zilveren Schaaap Winterterras: 44m2
- Het Wapen van Hattem Winterterras: 100m2
- Banka Winterterras: 66m2
- Windscherf
- Ingemeten gevel
- Zichtlijn

Project: Kerkplein Hattem Winterterrassen



Getekend: M. Prins
 Datum: 03-02-2016
 Schaal: 1:250
 Formaat: A3
 Projectoode: GHAD0015
 Document: GHAD0015-terrassen winterterrassen.dwg

Goedgekeurd: F. Henniphof
 Datum: 03-02-2016
 Status: CONCEPT
 Versie: 1.0
 Tekening: 1/1
 Soort document: TEKENING



FRANSE SCHOOL

